DWIESO s.c J.G. Sowińscy
USŁUGI GEODEZYJNE
Zgorzała, ul. Postępu 198
05-515 Mysiadło
tel. 606 726 162, 604 886 544
NIP: 123-124-09-57

MAPA DO CELOW PROJEKTOWYCH

skala 1:500
PL- ETRF 2000, PL-EVRF2007-NH
WGN.6640.4875.2023

powiat:	**pruszkowski**
jednostka ewidencyjna:	**142106_2 Raszyn**
obręb nr:	**0006**
obręb:	**Janki**
działka:	**343/15, 343/16**
sekcja:	**mapa numeryczna**

Mapa uzupełniona pomiarem sytuacyjno- wysokościowym w oznaczonych granicach kolorem czerwonym zastrzega się jednocześnie, że na obszarze objętym tym zakresem może występować dodatkowe uzbrojenie podziemne o którego istnieniu nie uzyskano informacji w instytucjach branżowych i nie dają się wykryć aparaturą.
Brak obciążeń terenu inwestycji służebnościami gruntowymi, zgodnie z Ustawa z dn. 17 maja 1989r. z późniejszymi zmianami ,
Rozporządzenie Ministra Rozwoju z dn. 18 sierpnia2020r. w sprawie standardów technicznych wykonywania geodezyjnych pomiarów sytuacyjnych i wysokościowych oraz opracowania i przekazywania wyników tych pomiarów do państwowego zasobu geodezyjnego i kartograficznego

Piaseczno, dn 10.10.2023r.
Nr 266/23

WYKONAWCA:

GEODETA UPRAWNIONY
J.G. Sowińska
NR UPR. 9199

WSTĘPNY PROJEKT PODZIAŁU DO CELÓW NOTARIALNYCH

Zestawienie powierzchni:
działka nr 343/A - 553 m²
działka nr 343/B - 441 m²
działka nr 343/C - 450 m²
działka nr 343/D - 450 m²

Uwaga: Numeracja projektowanych działek ulegnie zmianie.
Opracowanie na podstawie projektu budowlanego.

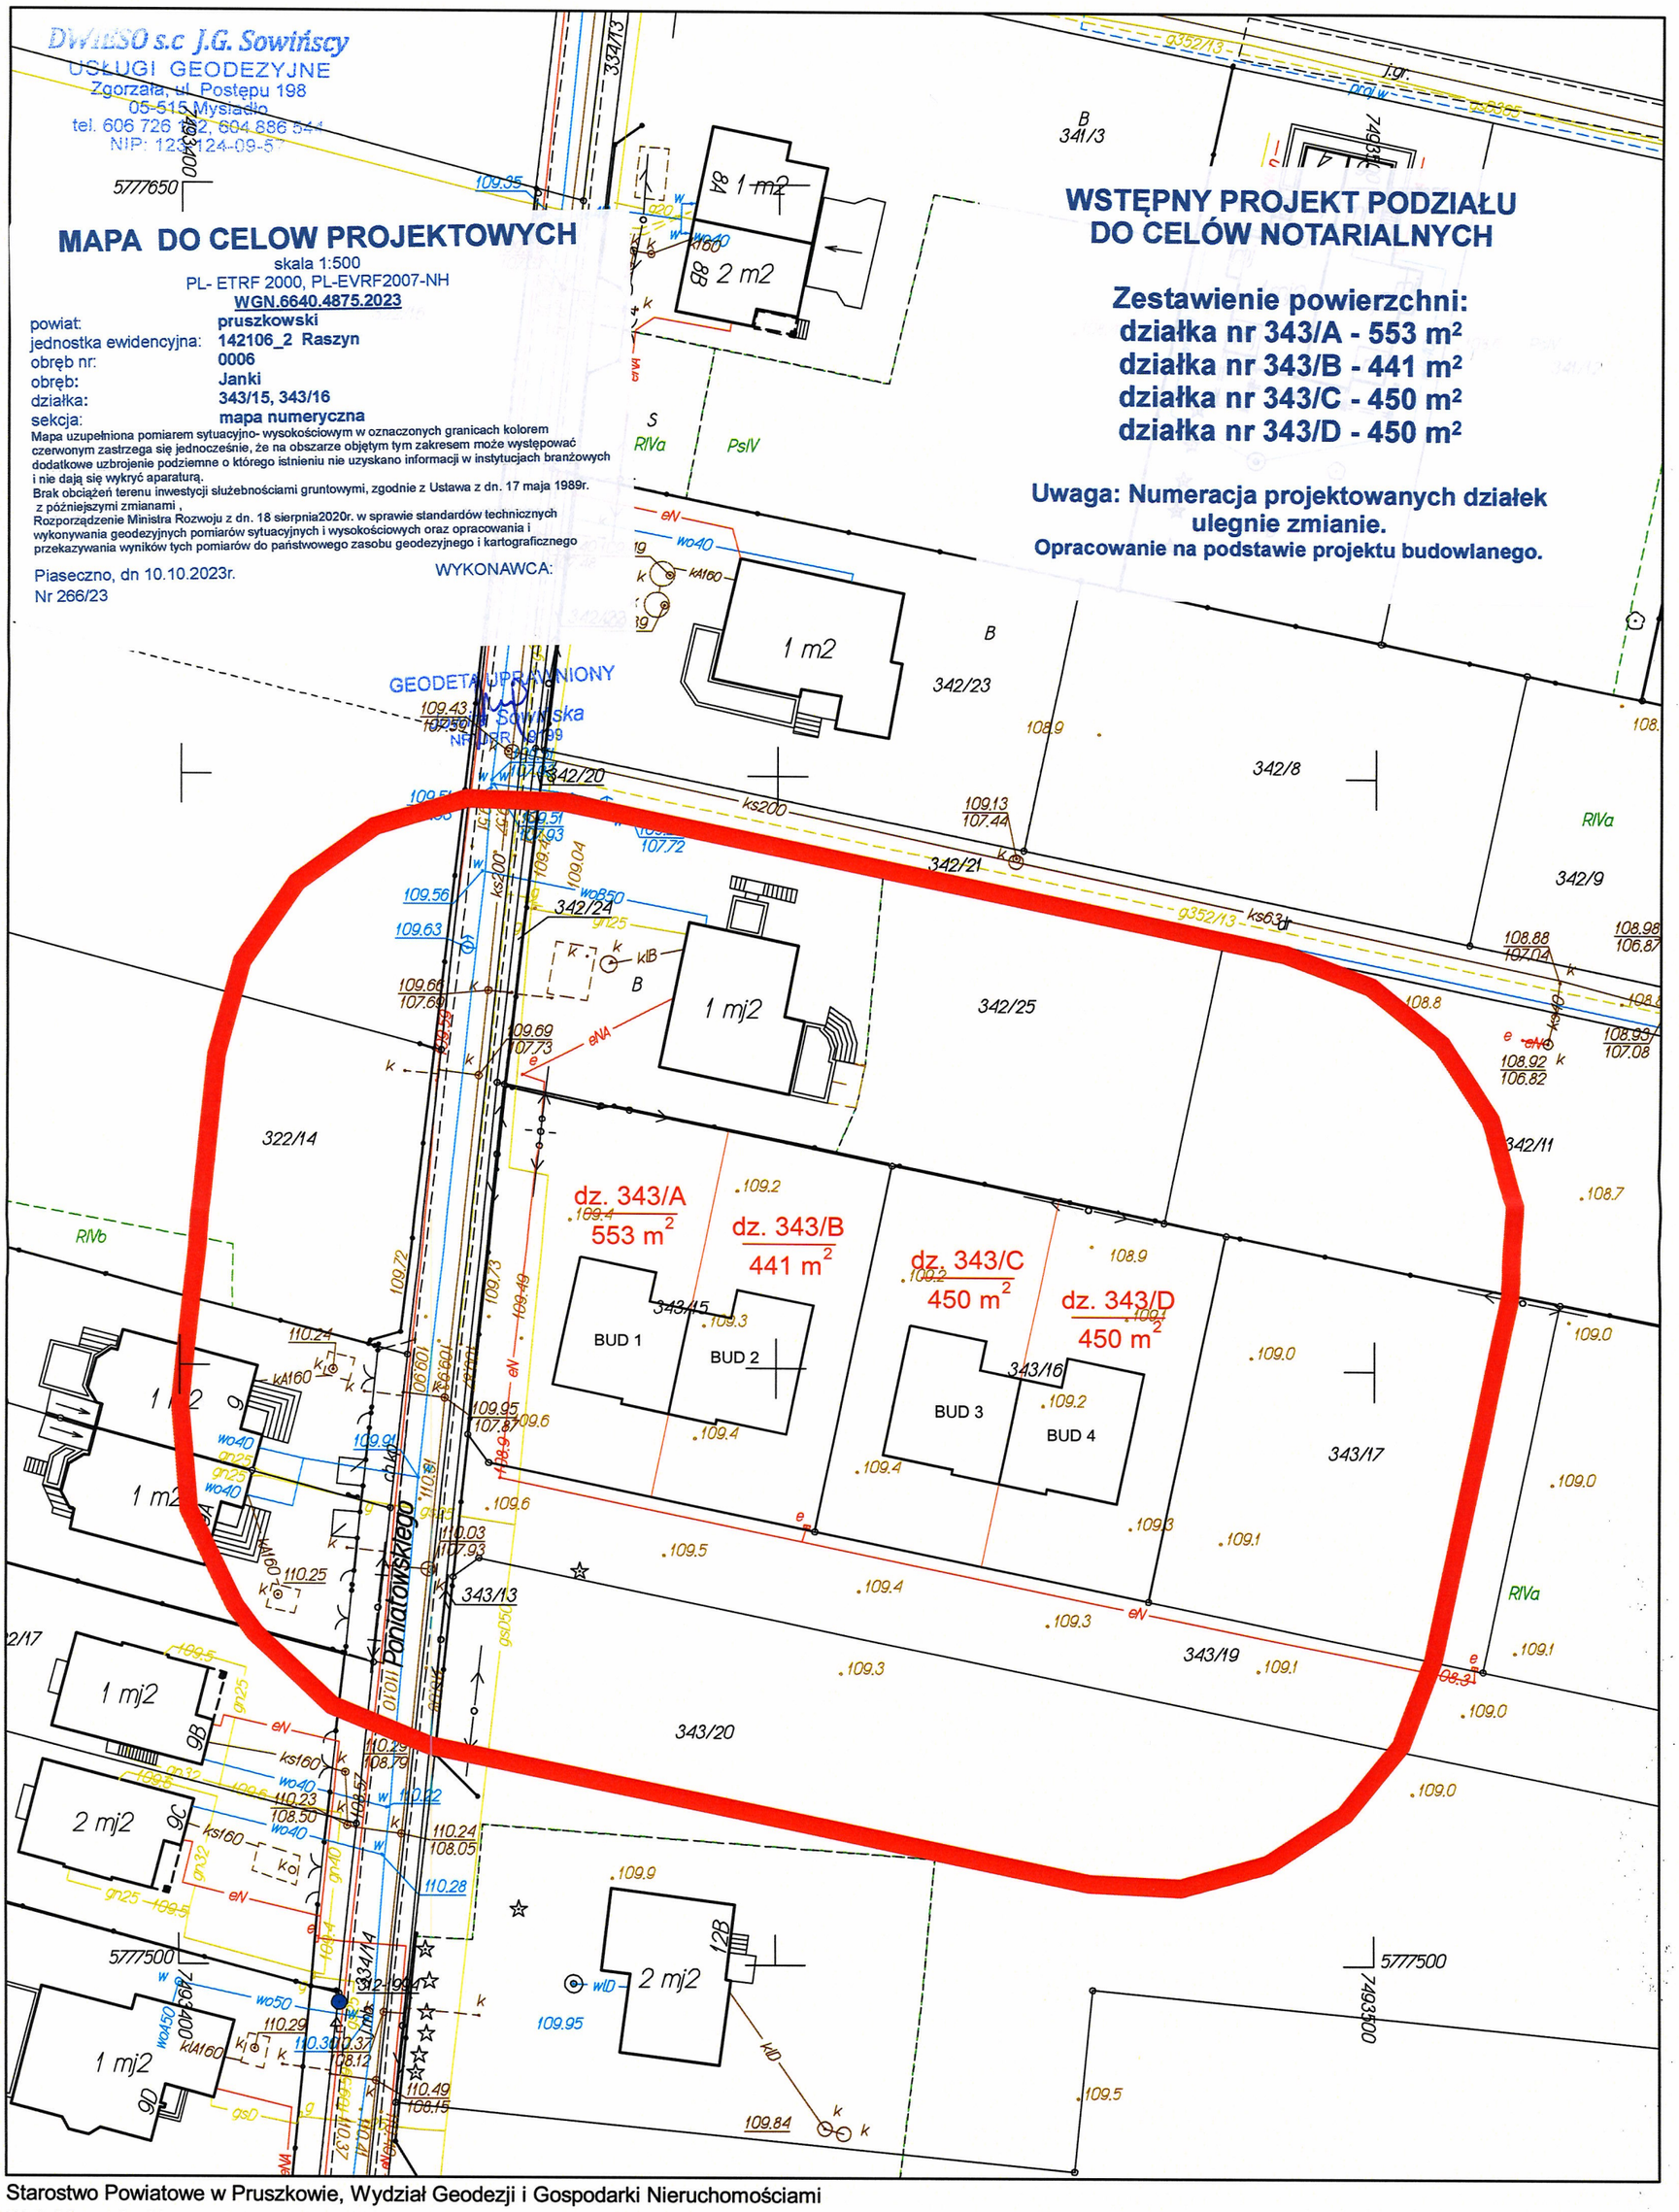

Starostwo Powiatowe w Pruszkowie, Wydział Geodezji i Gospodarki Nieruchomościami
Woj. Mazowieckie; powiat pruszkowski
Jedn. ewidencyjna: Raszyn
Działki: 343/15, 343/16
Położenie:0006 Janki

Nr ewidencji zgłoszenia: WGN.6640.4875.2023
Skala: 1:500
Układ współrzędnych PUWG 2000 (7), Układ wysokościowy EVRF-2007
Opracowano systemem GEO-MAP, utworzył(a) : Dorota Skałecka